



Maße der Außenkanten im EG / Park

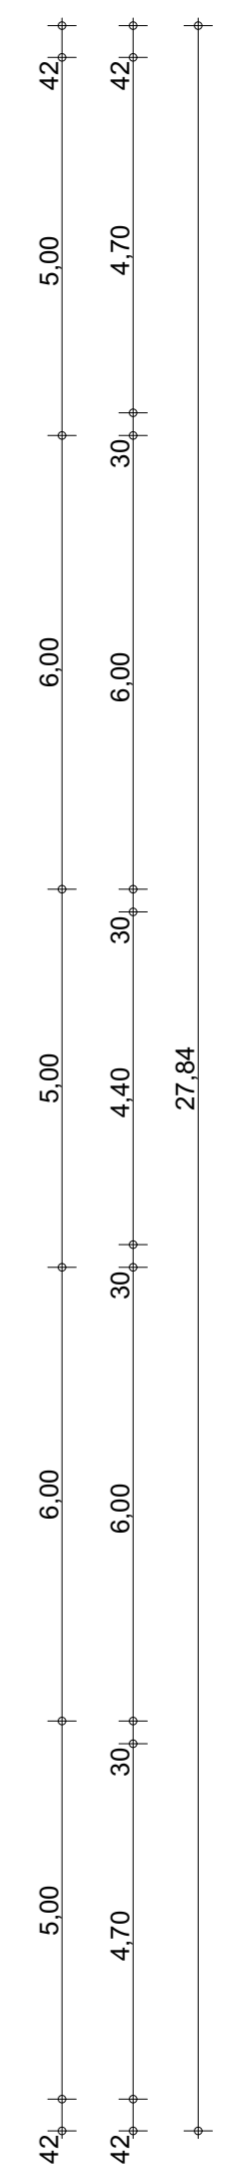

S-3

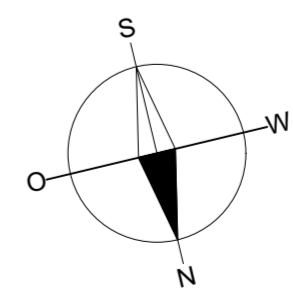

Index	Datum	Änderung

Alle Maße sind am Bau zu überprüfen.

**Kuhredder**  
**51 - 61**  
 22397 Hamburg

**Flächenaufteilung**  
**der Wohneinheiten**

0064/2

Architekt:

**Bernd R. Dörsing**  
 Dipl.-Ing. Architekt

Mittlerer Landweg 150  
 21035 Hamburg  
 Tel. 040 / 38 42 80  
 Fax 040 / 38 61 26 65

Bauherrin:

**Treudenberg**  
**Wohnpark GmbH**

Kuhredder 57 b  
 22397 Hamburg

**Tiefgarage**

Datum: 17.03.2022	gezeichnet: BD
Maßstab: 1:100	<b>1.-1a TG</b>
Blattgröße: 594x420 A2	